


2. 仮設計画

工事期間中の教室確保のため仮設校舎を計画します。また、仮設費用の削減のため工事ローテーションを組み仮設校舎を転用しながら使用することとします。

- ・ 工事は5期に分け計画し、教室の転用を図りながらローテーションを組みます。
- ・ 既存校舎に近いテニスコートの一部を仮設校舎位置として計画し、既存校舎及び体育館とは渡り廊下で接続します。
- ・ 仮設校舎は、2階建ての計画としグラウンドへの影響を軽減します。
- ・ 仮設校舎へ用意する部屋については、カリキュラムを考慮しながら最低限の教室数とします。
- ・ 工事期間中の職員、来客用駐車スペースについては、一部グラウンド利用も検討します。

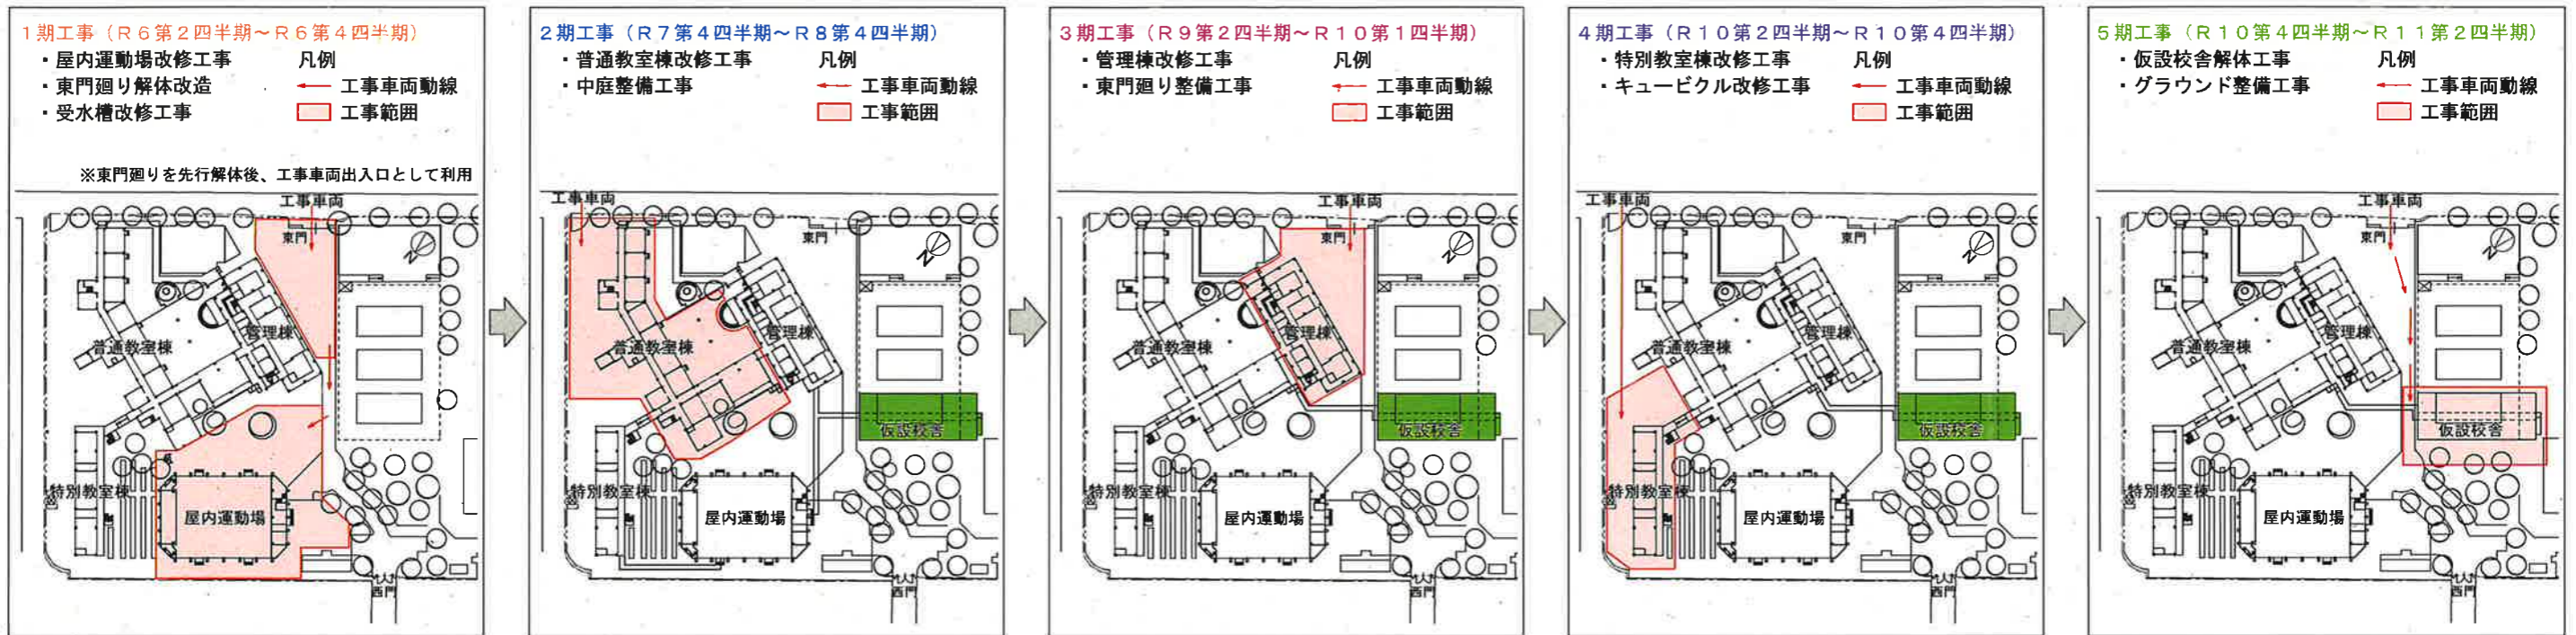

3. 概略工事工程表

年度	R5			R6			R7			R8			R9			R10			R11								
	月	6	7	8	9	10	11	12	1	2	3	4	5	6	7	8	9	10	11	12	1	2	3	4	5	6	7
設計業務	実施設計R5.3～R6.2																										
改良工事	議会			1期工事			議会			2期工事			議会			3期工事			議会			4期工事			5期工事		
				屋内運動場改修工事						普通教室棟改修工事						管理棟改修						特別教室棟改修					
				準備: 内外装 設備 検査			準備: 設備配管・配線 検査			準備: 設備配管・配線 検査			準備: 設備配管・配線 検査			準備: 設備配管・配線 検査											
				仮設・解体			仮設・解体			仮設・解体			仮設・解体			仮設・解体			仮設・解体								
				仮設校舎建設(設計、申請)			仮設校舎改修			仮設校舎改修			仮設校舎改修			仮設校舎改修			仮設撤去			(グラウンド整備含)					
			体育館残置物整理			仮設へ引越し			校舎へ引越し			校舎へ引越し			仮設へ引越し			校舎へ引越し									